



MANTENIMIENTO DE INMUEBLES, SUMINISTRO E INSTALACIÓN DE ESTRUCTURAS

ANTONIO JORDÁN DOMÍNGUEZ

R.F.C.JODA680407HZ6

CONTRATISTA:	INGENIERO ANTONIO JORDAN DOMINGUEZ		
OBRA:	MANTENIMIENTO CORRECTIVO A EDIFICIOS LT-1, UD-5, SALA DE ESPERA Y CONSTRUCCION DE ESTRUCTURA METALICA Y CUBIERTA PLASTICA A BASE DE POLICARBONATO EN AREA DE SERVICIOS		
UBICACIÓN:	KILOMETRO 9.5 CARRETERA FEDERAL TLAXCALA-PUEBLA, AVENIDA UNIVERSIDAD POLITÉCNICA NÚMERO 1,		
CONTRATO:	091/07/2021	No. DE ESTIMACIÓN: 2(DOS FINIQUITO)	
PERIODO DE EJECUCION:	30 DE JULIO 2021 AL 24 AGOSTO 2021	PERIODO DE ESTIMACIÓN	DEL 20 DE AGOSTO DE 2021 AL 24 DE AGOSTO DE 2021

ESTIMACION 2 (DOS FINIQUITO)

No.	CONCEPTO	UNIDAD	P.U.	CONTRATADO		ACUMULADO		ESTIMACIÓN 2 (DOS FINIQUITO)	
				CANTIDAD	IMPORTE	CANTIDAD	IMPORTE	CANTIDAD	IMPORTE
PERGOLA (CUBIERTA PLASTICA)									
1	ARMADURA PARA FIJAR CUBIERTA DE POLICARBONATO CON PERFILES COMERCIALES DE ACERO PTR DE 4"X2" (BLANCO), PTR DE 3" X 1 1/2" (VERDE), SOLERA DE 3" X 3/16", PLACAS DE BASE DE 10X15X1/4", FIJADAS A MURO, INCLUYE: SOLDADURAS, PRIMER, PINTURA DE ESMALTE ALOUIDALICO, SMA	KG	\$ 92.30	667.00	61,564.10	0.00	0.00	0.00	\$ -
2	SUMINISTRO Y COLCOCAION DE CUBIERTA PLASTICA A BASE DE POLICARBONATO CELULOSA DE 6 MM DE ESPESOR COLOR HUMO, INCLUYE: PIJA TROPICALIZADA CON SELLO DE GOMA Y ARANDELA, COSTILLA DE UNION TIPO "H" Y MOLDURA TIPO "U", INCLUYE: SELLADO ELASTICO, MATERIALES, MANO DE OBRA, HERRAMIENTA, EQUIPO, ELEVACIONES, MANIOBRAS, ACARREOS Y FLETES.	M2	\$ 284.50	65.50	18,634.75	0.00	0.00	0.00	\$ -
3	REHABILITACION DE DOMO (TRAGALUZ) EN LOZA CAFETERIA Y BAÑOS, A BASE DE POLICARBONATO DE 6 MM COLOR HUMO, INCLUYE: SUMINISTRO, COLOCACION, CORTE, SELLADO Y MANO DE OBRA	PZA	\$ 1,361.25	3.00	4,083.75	0.00	0.00	0.00	\$ -
EDIFICIO LT-1									
4	RETIRO DE LOSETA DE 33*33 EN AZOTEA DE EDIFICIO INCLUYE: LIMPIEZA DEL AREA, RETIRO DEL MATERIAL DE DESHECHO ACARREOS HORIZONTAL Y VERTICAL FUERA DE LA OBRA A TIRO LIBREMANTENIMIENTO Y RESANE DE FISURAS EN CORONA DE MURO (DUROK 30 CM), INCLUYE: MATERIALES, MANO DE OBRA, HERRAMIENTA, LIMPIEZA DEL AREA DE TRABAJO Y TODO LO NECESARIO PARA SU CORRECTA EJECUCION	M2	\$ 104.50	1,235.86	\$ 129,147.37	0.00	\$ -	0.00	\$ -
5	SUMINISTRO Y COLOCACION DE SISTEMA PREFABRICADO 4.00 MM GRANULAR ROJO A.P.P. LAMINAR MULTICAPA PREFABRICADO COMPUESTO CON ASFALTO MODIFICADO A BASE DE ESTIRENO BUTADIENO REFORZADO CON ALMA CENTRAL DE POLIESTER SPONDBOND DE 180 GR/M2 CON RESINA TERMOFIJA, SU CARA SUPERIOR PRESENTA UN ACABADO GRANULAR DE GRAVILLA ESMALTADA A FUEGO PARA SU AUTOPROTECCION SIENDO A SU VEZ DECORATIVA CON TRASLAPES DE 10 CM LONGITUDINAL Y 15 CM TRANSVERSAL COMO MINIMO ADHERIDO POR MEDIO DE TERMOFUCION CON GAS BUTANO, INCLUYE: ELIMINACION DE POLVO, GRASA FALSAS, ADHERENCIAS, SUMINISTRO Y APLICACION DE PRIMER ASFALTICO TAPA PORO HIDROPRIMER, SELLADO EN CASQUILLOS DE BAJANTES PLUVIALES Y CHAFLANES CON CEMENTO PLASTICO, GARANTIA 10 AÑOS, MOVIMIENTO DE EQUIPOS COMO PANELES SOLARES O AIRE ACONDICIONADO.	M2	\$ 334.65	1,235.86	\$ 413,580.55	0.00	\$ -	0.00	\$ -
6	SUMINISTRO Y COLOCACIÓN DE PLAFÓN FALSO LISO DE TABLA CEMENTO SOBRE BASTIDOR DE CANALETA DE LÁMINA GALVANIZADA, INCLUYE: RETIRO DEL EXISTENTE EN MAL ESTADO, MATERIAL, MANO DE OBRA Y EQUIPO.	M2	\$ 511.85	30.00	\$ 15,355.50	0.00	\$ -	\$ -	\$ -



MANTENIMIENTO DE INMUEBLES, SUMINISTRO E INSTALACIÓN DE ESTRUCTURAS

ANTONIO JORDÁN DOMÍNGUEZ

R.F.C.JODA680407HZ6

CONTRATISTA:	INGENIERO ANTONIO JORDAN DOMINGUEZ		
OBRA:	MANTENIMIENTO CORRECTIVO A EDIFICIOS LT-1, UD-5, SALA DE ESPERA Y CONSTRUCCION DE ESTRUCTURA METALICA Y CUBIERTA PLASTICA A BASE DE POLICARBONATO EN AREA DE SERVICIOS		
UBICACIÓN:	KILOMETRO 9.5 CARRETERA FEDERAL TLAXCALA-PUEBLA, AVENIDA UNIVERSIDAD POLITÉCNICA NÚMERO 1,		
CONTRATO:	091/07/2021	No. DE ESTIMACIÓN: 2(DOS FINIQUITO)	
PERIODO DE EJECUCION:	30 DE JULIO 2021 AL 24 AGOSTO 2021	PERIODO DE ESTIMACIÓN	DEL 20 DE AGOSTO DE 2021 AL 24 DE AGOSTO DE 2021

ESTIMACION 2 (DOS FINIQUITO)

No.	CONCEPTO	UNIDAD	P.U.	CONTRATADO		ACUMULADO		ESTIMACIÓN 2 (DOS FINIQUITO)	
				CANTIDAD	IMPORTE	CANTIDAD	IMPORTE	CANTIDAD	IMPORTE
EXTR-1.00	RETIRO DE PANEL DE ALUMINIO TIPO (ALUCOBON) FACHADA PRINCIPAL, INCLUYE: RETIRO DEL MATERIAL EN MAL ESTADO, EQUIPO DE SEGURIDAD, ANDAMIOS, MANO DE OBRA Y HERRAMIENTA	M2	\$ 107.01	21.82	\$ 2,334.96	21.82	\$ 2,334.96	21.82	\$ 2,334.96
EXTR-2.00	PANEL DE ALUMINIO TIPO (ALUCOBON) O SIMILAR DE 3 MM COLOR GRIS PARA COLOCAR EN FALDONES DE FACHADA PRINCIPAL, INCLUYE: FIJACION, DOBLECES, JUNTAS, ESQUINEROS DE ALUMINIO, ANDAMIOS, MANO DE OBRA Y HERRAMIENTA	M2	\$ 2,412.00	21.82	\$ 52,629.84	21.82	\$ 52,629.84	21.82	\$ 52,629.84

TOTAL EDIFICIO LT-1 \$ 54,964.80

EDIFICIO UD-5

7	RETIRO DE MEMBRANA IMPERMEABILIZANTE EN MAL ESTADO INCLUYE RESANES Y CALAFATEO DE GRIETAS EXISTENTES, LIMPIEZA DEL AREA, RETIRO DEL MATERIAL DE DESHECHO ACARREOS HORIZONTAL Y VERTICAL FUERA DE LA OBRA A TIRO LIBRE	M2	\$34.85	110.00	\$ 3,833.50	0.00	\$ -	0.00	\$ -
8	RETIRO DE SOLERA EN MAL ESTADO INCLUYE: LIMPIEZA DEL AREA, RETIRO DEL MATERIAL DE DESHECHO ACARREOS HORIZONTAL Y VERTICAL FUERA DE LA OBRA A TIRO LIBRE	M2	\$94.50	75.00	\$ 7,087.50	0.00	\$ -	0.00	\$ -
9	ENLADRILLADO EN AZOTEA ASENTADO CON MORTERO CEM-ARE 1:5 JUNTA AHILLO AMBOS SENTIDOS CUATRAPEADOS O ESCALONADO JUNTADO CEMENTO BLANCO	M2	\$269.90	75.00	\$ 20,242.50	0.00	\$ -	0.00	\$ -
10	SUMINISTRO Y COLOCACION DE PANELES DE PLAFON ACUSTICO DE 61*61 CM, SIMILAR AL EXISTENTE INCLUYE: EQUIPO, MANO DE OBRA, ANDAMIOS, HERRAMIENTA, EQUIPO DE SEGURIDAD.	M2	\$573.50	33.50	\$ 19,212.25	0.00	\$ -	0.00	\$ -
11	SUMINISTRO Y COLOCACION DE SISTEMA PREFABRICADO 4.00 MM GRANULAR ROJO A.P.P. LAMINAR MULTICAPA PREFABRICADO COMPUESTO CON ASFALTO MODIFICADO A BASE DE ESTIRENO BUTADIENO REFORZADO CON ALMA CENTRAL DE POLIESTER SPONDBOND DE 180 GR/M2 CON RESINA TERMOFIJA, SU CARA SUPERIOR PRESENTA UN ACABADO GRANULAR DE GRAVILLA ESMALTADA A FUEGO PARA SU AUTOPROTECCION SIENDO A SU VEZ DECORATIVA CON TRASLAPES DE 10 CM LONGITUDINAL Y 15 CM TRANSVERSAL COMO MINIMO ADHERIDO POR MEDIO DE TERMOFUCION CON GAS BUTANO, INCLUYE: ELIMINACION DE POLVO, GRASA FALSAS, ADHERENCIAS, SUMINISTRO Y APLICACION DE PRIMER ASFALTICO TAPA PORO HIDROPRIMER, SELLADO EN CASQUILLOS DE BAJANTES PLUVIALES Y CHAFLANES CON CEMENTO PLASTICO, GARANTIA 10 AÑOS.	M2	\$334.65	110.00	\$ 36,811.50	0.00	\$ -	0.00	\$ -

TOTAL EDIFICIO UD-5 \$ -

EDIFICIO SALA DE ESPERA

12	RETIRO DE IMPERMEABILIZANTE EN MAL ESTADO INCLUYE RESANES Y CALAFATEO DE GRIETAS EXISTENTES, LIMPIEZA DEL AREA, RETIRO DEL MATERIAL DE DESHECHO ACARREOS HORIZONTAL Y VERTICAL FUERA DE LA OBRA A TIRO LIBRE	M2	\$85.15	91.64	\$ 7,803.15	0.00	\$ -	0.00	\$ -
----	--	----	---------	-------	-------------	------	------	------	------



MANTENIMIENTO DE INMUEBLES, SUMINISTRO E INSTALACIÓN DE ESTRUCTURAS

ANTONIO JORDÁN DOMÍNGUEZ

R.F.C.JODA680407HZ6

CONTRATISTA:	INGENIERO ANTONIO JORDAN DOMINGUEZ		
OBRA:	MANTENIMIENTO CORRECTIVO A EDIFICIOS LT-1, UD-5, SALA DE ESPERA Y CONSTRUCCION DE ESTRUCTURA METALICA Y CUBIERTA PLASTICA A BASE DE POLICARBONATO EN AREA DE SERVICIOS		
UBICACIÓN:	KILOMETRO 9.5 CARRETERA FEDERAL TLAXCALA-PUEBLA, AVENIDA UNIVERSIDAD POLITÉCNICA NÚMERO 1,		
CONTRATO:	091/07/2021	No. DE ESTIMACIÓN: 2(DOS FINIQUITO)	
PERIODO DE EJECUCION:	30 DE JULIO 2021 AL 24 AGOSTO 2021	PERIODO DE ESTIMACIÓN	DEL 20 DE AGOSTO DE 2021 AL 24 DE AGOSTO DE 2021

ESTIMACION 2 (DOS FINIQUITO)

No.	CONCEPTO	UNIDAD	P.U.	CONTRATADO		ACUMULADO		ESTIMACIÓN 2 (DOS FINIQUITO)	
				CANTIDAD	IMPORTE	CANTIDAD	IMPORTE	CANTIDAD	IMPORTE
13	ENTORTADO A BASE DE MORTERO CEMENTO-ARENA 1:5, PARA APLICARSE EN AZOTEA DE 6 CM. DE ESPESOR. INCLUYE: ELEVACIÓN DE MATERIALES A UN NIVEL.	M2	\$186.76	91.64	\$ 17,114.69	0.00	\$ -	0.00	\$ -
14	RELLENO CON CACAHUATILLO-CEMENTO PROPORCIÓN 1:10, PARA DAR PENDIENTES EN AZOTEA, INCLUYE: ELEVACIÓN, TENDIDO Y COMPACTADO.	M3	\$930.33	13.75	\$ 12,792.03	0.00	\$ -	0.00	\$ -
15	SUMINISTRO Y COLOCACION DE SISTEMA PREFABRICADO 4.00 MM GRANULAR ROJO A.P.P. LAMINAR MULTICAPA PREFABRICADO COMPUESTO CON ASFALTO MODIFICADO A BASE DE ESTIRENO BUTADIENO REFORZADO CON ALMA CENTRAL DE POLIESTER SPONDBOND DE 180 GR/M2 CON RESINA TERMOFUA, SU CARA SUPERIOR PRESENTA UN ACABADO GRANULAR DE GRAVILLA ESMALTADA A FUEGO PARA SU AUTOPROTECCION SIENDO A SU VEZ DECORATIVA CON TRASLAPES DE 10 CM LONGITUDINAL Y 15 CM TRANSVERSAL COMO MINIMO ADHERIDO POR MEDIO DE TERMOFUCION CON GAS BUTANO, INCLUYE: ELIMINACION DE POLVO, GRASA FALSAS, ADHERENCIAS, SUMINISTRO Y APLICACION DE PRIMER ASFALTICO TAPA PORO HIDROPRIMER, SELLADO EN CASQUILLOS DE BAJANTES PLUVIALES Y CHAFLANES CON CEMENTO PLASTICO, GARANTIA 10 AÑOS	M2	\$324.00	91.64	\$ 29,691.36	57.16	\$ 18,519.84	57.16	\$ 18,519.84
16	REPARACION DE CAJILLO DE TABLACEMIENTO CONSTRUIDO CON PLACAS DE YESO MCA, YPSA, PANEL REY O SIMILAR COLOCADO SOBRE BASTIDOR DE 4.10 CM DE ANCHO CONSTRUIDO CON CANALES DE AMARRE INCLUYE: PINTURA, MATERIALES, MANO DE OBRA, HERRAMIENTA, ACABADO FINAL.	M	\$335.81	16.00	\$ 5,372.96	0.00	\$ -	0.00	\$ -
17	GÁRGOLA DE CONCRETO ARMADO F'c=250 KG/CM2 ARMADO CON VARILLA DE 3/8 COMPUESTO DE DOS ELEMENTOS, INCLUYE: ARMADO, CIMBRADO, DESCIMBRADO, DEMOLICIÓN DE TRAMO DE MURO, TRABAJO TERMINADO	JGO	\$2,309.01	1.00	\$ 2,309.01	0.00	\$ -	0.00	\$ -
EXTR-3.0	SUMINISTRO Y APLICACIÓN DE PINTURA VINIL-ACRILICA COMEX VINIMEX EASY CLEAN EN MURO INCLUYE: RETIRO DE PINTURA EN MAL ESTADO, CALAFATEO DE GRIETAS, DOS CAPAS DE PINTURA MÍNIMO, MATERIAL, MANO DE OBRA, HERRAMIENTA MENOR Y EQUIPO DE SEGURIDAD.	M2	\$85.66	69.8406	\$ 5,982.55	69.8406	\$ 5,982.55	69.8406	\$ 5,982.55
TOTAL SALA DE ESPERA								\$	24,502.39

SUBTOTAL HOJA	\$ 804,636.46	TOTAL HOJA	\$ 79,467.18
TOTAL	\$ 804,636.46	TOTAL	\$ 79,467.18
IVA	\$ 128,741.83	IVA	\$ 12,714.75
IMPORTE	\$ 933,378.29	IMPORTE	\$ 92,181.93

ING. ANTONIO JORDAN
CONTRATISTA

ARQ. HILARIO REYES ROMERO
JEFE DEL DEPARTAMENTO DE INFRAESTRUCTURA Y ESTADISTICA

LIC. SALVADOR PADILLA SANCHEZ
TITULAR DE LA UNIDAD DE PLANEACION

ARQ. GABINO HUGO RAMOS DELGADO
JEFE DE OFICINA DEL DEPARTAMENTO DE INFRAESTRUCTURA



MANTENIMIENTO DE INMUEBLES, SUMINISTRO E
INSTALACIÓN DE ESTRUCTURAS

ANTONIO JORDÁN DOMÍNGUEZ

R.F.C.JODA680407HZ6

No. CONTRATO:	091/07/2021
NOMBRE DE LA OBRA:	MANTENIMIENTO CORRECTIVO A EDIFICIOS LT-1, UD-5, SALA DE ESPERA Y CONSTRUCCION DE ESTRUCTURA METALICA Y CUBIERTA PLASTICA A BASE DE POLICARBONATO EN AREA DE SERVICIOS
CONTRATISTA:	INGENIERO ANTONIO JORDAN DOMINGUEZ
PERIODO DE EJECUCIÓN:	30 DE JULIO AL 24 DE AGOSTO 2021
PERIODO DE ESTIMACIÓN:	DEL 20 DE AGOSTO DE 2021 AL 24 DE AGOSTO DE 2021
NUMERO DE ESTIMACIÓN:	2 (DOS FINIQUITO)

NÚMEROS GENERADORES LT-1, SALA DE ESPERA

No.	CONCEPTO	LOCALIZACIÓN			FORMULA	LARGO	ANCHO	ALTO	PIEZAS	UNIDAD	CANTIDAD	
		EJE	DE	A							PARCIAL	TOTAL
EXTR-1.00	RETIRO DE PANEL DE ALUMINIO TIPO (ALUCOBON) FACHADA PRINCIPAL, INCLUYE: RETIRO DEL MATERIAL EN MAL ESTADO, EQUIPO DE SEGURIDAD, ANDAMIOS, MANO DE OBRA Y HERRAMIENTA	A	I	2		14.55	1.50		1.00	M2	21.82	21.82
EXTR-2.00	PANEL DE ALUMINIO TIPO (ALUCOBON) O SIMILAR DE 3 MM COLOR GRIS PARA COLOCAR EN FALDONES DE FACHADA PRINCIPAL, INCLUYE: FIJACION, DOBLECES, JUNTAS, ESQUINEROS DE ALUMINIO, ANDAMIOS, MANO DE OBRA Y HERRAMIENTA	A	I	2		14.55	1.50		1.00	M2	21.82	21.82
15	SUMINISTRO Y COLOCACION DE SISTEMA PREFABRICADO 4.00 MM GRANULAR ROJO A.P.P. LAMINAR MULTICAPA PREFABRICADO COMPUESTO CON ASFALTO MODIFICADO A BASE DE ESTIRENO BUTADIENO REFORZADO CON ALMA CENTRAL DE POLIESTER SPONDBOND DE 180 GR/M2 CON RESINA TERMOFUJA, SU CARA SUPERIOR PRESENTA UN ACABADO GRANULAR DE GRAVILLA ESMALTADA A FUEGO PARA SU AUTOPROTECCION SIENDO A SU VEZ DECORATIVA CON TRASLAPES DE 10 CM LONGITUDINAL Y 15 CM TRANSVERSAL COMO MINIMO ADHERIDO POR MEDIO DE TERMOFUCION CON GAS BUTANO, INCLUYE: ELIMINACION DE POLVO, GRASA FALSAS, ADHERENCIAS, SUMINISTRO Y APLICACION DE PRIMER ASFALTICO TAPA PORO HIDROPRIMER, SELLADO EN CASQUILLOS DE BAJANTES PLIVIALES Y CHAFLANES CON CEMENTO PLASTICO, GARANTIA 10 AÑOS	A	I	4		3.62	6.03		1.00	M2	21.83	
		B	I	4		6.03	5.86		1.00	M2	35.34	
										TOTAL M2	57.16	57.16
EXTR-3.0	SUMINISTRO Y APLICACIÓN DE PINTURA VINIL-ACRILICA COMEX VINIMEX EASY CLEAN EN MURO INCLUYE: RETIRO DE PINTURA EN MAL ESTADO, CALAFATEO DE GRIETAS, DOS CAPAS DE PINTURA MÍNIMO, MATERIAL, MANO DE OBRA, HERRAMIENTA MENOR Y EQUIPO DE SEGURIDAD.				FACHADA ORIENTE	6.50		1.30	1.00	M2	8.45	
					PLAFON LISO	6.50		1.90	1.00	M2	12.35	
		A	B	C	FACHADA SUR Y NORTE							
					PRETILES	6.13		1.30	2.00	M2	15.94	
						3.87		1.30	2.00	M2	10.06	
					MURO		1.95	2.46	2.00	M2	9.59	
					FACHADA PRINCIPAL	6.50		3.80	1.00	M2	24.70	
			DESCONTAR ACCESO PUERTA	2.80		2.47	1.00	M2	6.92	(-) DESCONTAR		
											81.09	
										SUBTOTAL	74.18	74.18

NOTA: EN ESTA ESTIMACION FINIQUITO SE COBRARA 69.8406 M2 DE PINTURA

ING. ANTONIO JORDAN DOMINGUEZ
CONTRATISTA

ARO. HILARIO REYES ROMERO
JEFE DEL DEPARTAMENTO DE INFRAESTRUCTURA Y
ESTADISTICA

LIC. SALVADOR PADILLA SANCHEZ
TITULAR DE LA UNIDAD DE BLANQUEACION

ARO. GABINO HUGO RAMOS DELGADO
JEFE DE OFICINA DEL DEPARTAMENTO DE
INFRAESTRUCTURA



MANTENIMIENTO DE INMUEBLES, SUMINISTRO E INSTALACIÓN DE ESTRUCTURAS

ANTONIO JORDÁN DOMÍNGUEZ


R.F.C.JODA680407HZ6

CROQUIS DE GENERADOR

Número de contrato: 091/07/2021 Periodo de ejecución Convenio: N/A PERIODO DE ESTIMACION DEL 20 DE AGOSTO DE 2021 AL 24 DE AGOSTO DE 2021
Nombre de la obra: MANTENIMIENTO CORRECTIVO A EDIFICIOS LT-1, UD-5, SALA DE ESPERA Y CONSTRUCCION DE ESTRUCTURA METALICA Y CUBIERTA PLASTICA A BASE DE POLICARBONATO EN AREA DE SERVICIOS
Ubicación: KILOMETRO 9.5 CARRETERA FEDERAL TLAXCALA-PUEBLA, AVENIDA UNIVERSIDAD POLITÉCNICA NÚMERO 1, XALCALTZINCO, TEPEYANCO, TLAXCALA. Estimación: 2 (DOS FINIQUITO)

EXTR-1.00

RETIRO DE PANEL DE ALUMINIO TIPO (ALUCOBON) FACHADA PRINCIPAL, INCLUYE: RETIRO DEL MATERIAL EN MAL ESTADO, EQUIPO DE SEGURIDAD, ANDAMIOS, MANO DE OBRA Y HERRAMIENTA

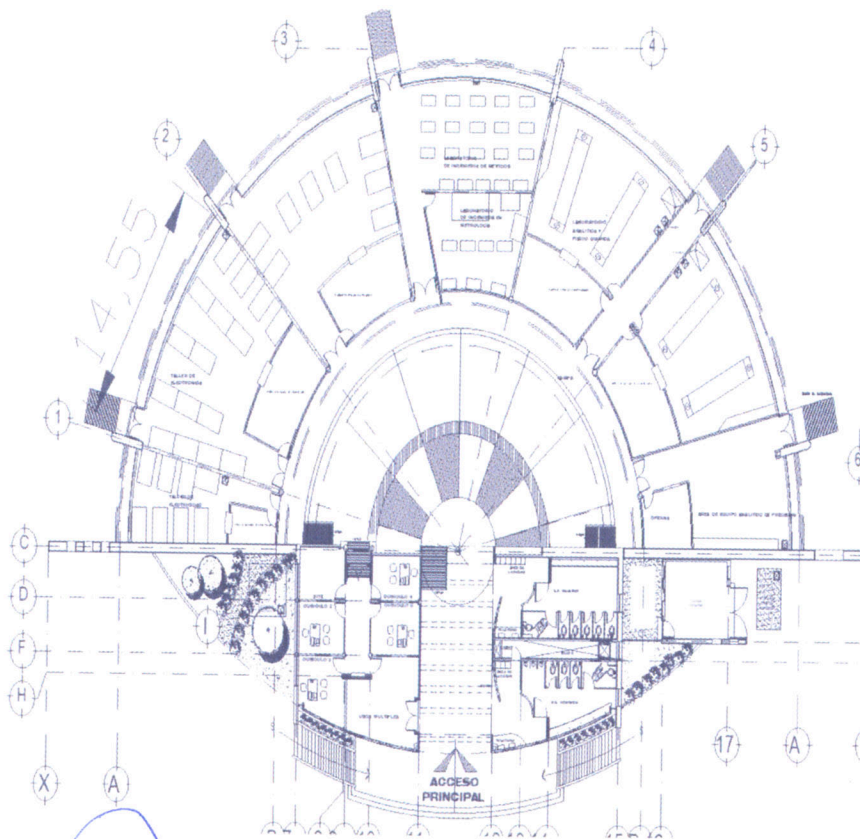

ING. ANTONIO JORDAN
CONTRATISTA

ARO. HILARIO REYES ROMERO
JEFE DEL DEPARTAMENTO DE INFRAESTRUCTURA Y
ESTADISTICA

LIC. SALVADOR PADILLA SANCHEZ
TITULAR DE LA UNIDAD DE PLANEACION

ARO. GABINO HUGO RAMOS DELGADO
JEFE DE OFICINA DEL DEPARTAMENTO DE
INFRAESTRUCTURA



MANTENIMIENTO DE INMUEBLES, SUMINISTRO E INSTALACIÓN DE ESTRUCTURAS

ANTONIO JORDÁN DOMÍNGUEZ


R.F.C.JODA680407HZ6

CROQUIS DE GENERADOR

Número de contrato:	091/07/2021	Periodo de ejecución Convenio:	N/A	PERIODO DE ESTIMACION	DEL 20 DE AGOSTO DE 2021 AL 24 DE AGOSTO DE 2021
Nombre de la obra:	MANTENIMIENTO CORRECTIVO A EDIFICIOS LT-1, UD-5, SALA DE ESPERA Y CONSTRUCCION DE ESTRUCTURA METALICA Y CUBIERTA PLASTICA A BASE DE POLICARBONATO EN AREA DE SERVICIOS				
Ubicación:	KILOMETRO 9.5 CARRETERA FEDERAL TLAXCALA-PUEBLA, AVENIDA UNIVERSIDAD POLITÉCNICA NÚMERO 1, XALCALTZINCO, TEPEYANCO, TLAXCALA.			Estimación:	2 (DOS FINIQUITO)

PANEL DE ALUMINIO TIPO (ALUCOBON) O SIMILAR DE 3 MM COLOR GRIS PARA COLOCAR EN FALDONES DE FACHADA PRINCIPAL, INCLUYE: FIJACION, DOBLECES, JUNTAS, ESQUINEROS DE ALUMINIO, ANDAMIOS, MANO DE OBRA Y HERRAMIENTA

EXTR-2.00

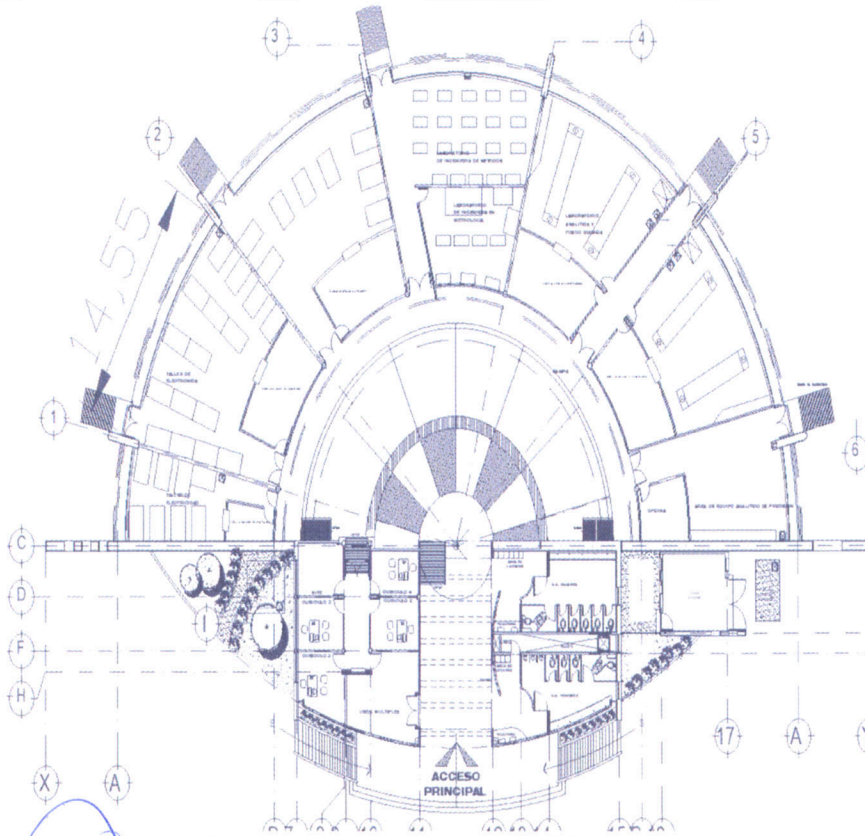

ING. ANTONIO JORDAN
CONTRATISTA

ARO. HILARIO REYES ROMERO
JEFE DEL DEPARTAMENTO DE INFRAESTRUCTURA Y
ESTADISTICA

LIC. SALVADOR PADILLA SANCHEZ
TITULAR DE LA UNIDAD DE PLANEACION

ARO. GABINO HUGO RAMOS DELGADO
JEFE DE OFICINA DEL DEPARTAMENTO DE
INFRAESTRUCTURA



MANTENIMIENTO DE INMUEBLES, SUMINISTRO E INSTALACIÓN DE ESTRUCTURAS

ANTONIO JORDÁN DOMÍNGUEZ


R.F.C.:JODA680407HZ6

CROQUIS DE GENERADOR

Número de contrato:	091/07/2021	Periodo de ejecución Convenio: N/A	PERIODO DE ESTIMACION	DEL 20 DE AGOSTO DE 2021 AL 24 DE AGOSTO DE 2021
Nombre de la obra:	MANTENIMIENTO CORRECTIVO A EDIFICIOS LT-1, UD-5, SALA DE ESPERA Y CONSTRUCCION DE ESTRUCTURA METALICA Y CUBIERTA PLASTICA A BASE DE POLICARBONATO EN AREA DE SERVICIOS			Estimación: 2 (DOS FINIQUITO)
Ubicación:	KILOMETRO 9.5 CARRETERA FEDERAL TLAXCALA-PUEBLA, AVENIDA UNIVERSIDAD POLITÉCNICA NÚMERO 1, XALCALTZINCO, TEPEYANCO, TLAXCALA.			

15

SUMINISTRO Y COLOCACION DE SISTEMA PREFABRICADO 4.00 MM GRANULAR ROJO A P.P. LAMINAR MULTICAPA PREFABRICADO COMPUESTO CON ASFALTO MODIFICADO A BASE DE ESTIRENO BUTADIENO REFORZADO CON ALMA CENTRAL DE POLIESTER SPONDBOND DE 180 GR/M2 CON RESINA TERMOFIJA, SU CARA SUPERIOR PRESENTA UN ACABADO GRANULAR DE GRAVILLA ESMALTADA A FUEGO PARA SU AUTOPROTECCION SIENDO A SU VEZ DECORATIVA CON TRASLAPES DE 10 CM LONGITUDINAL Y 15 CM TRANSVERSAL COMO MINIMO ADHERIDO POR MEDIO DE TERMOFUCION CON GAS BUTANO, INCLUYE: ELIMINACION DE POLVO, GRASA FALSAS, ADHERENCIAS, SUMINISTRO Y APLICACION DE PRIMER ASFALTICO TAPA PORO HIDROPRIMER, SELLADO EN CASQUILLOS DE BAJANTES PLIVIALES Y CHAFLANES CON CEMENTO PLASTICO, GARANTIA 10 AÑOS

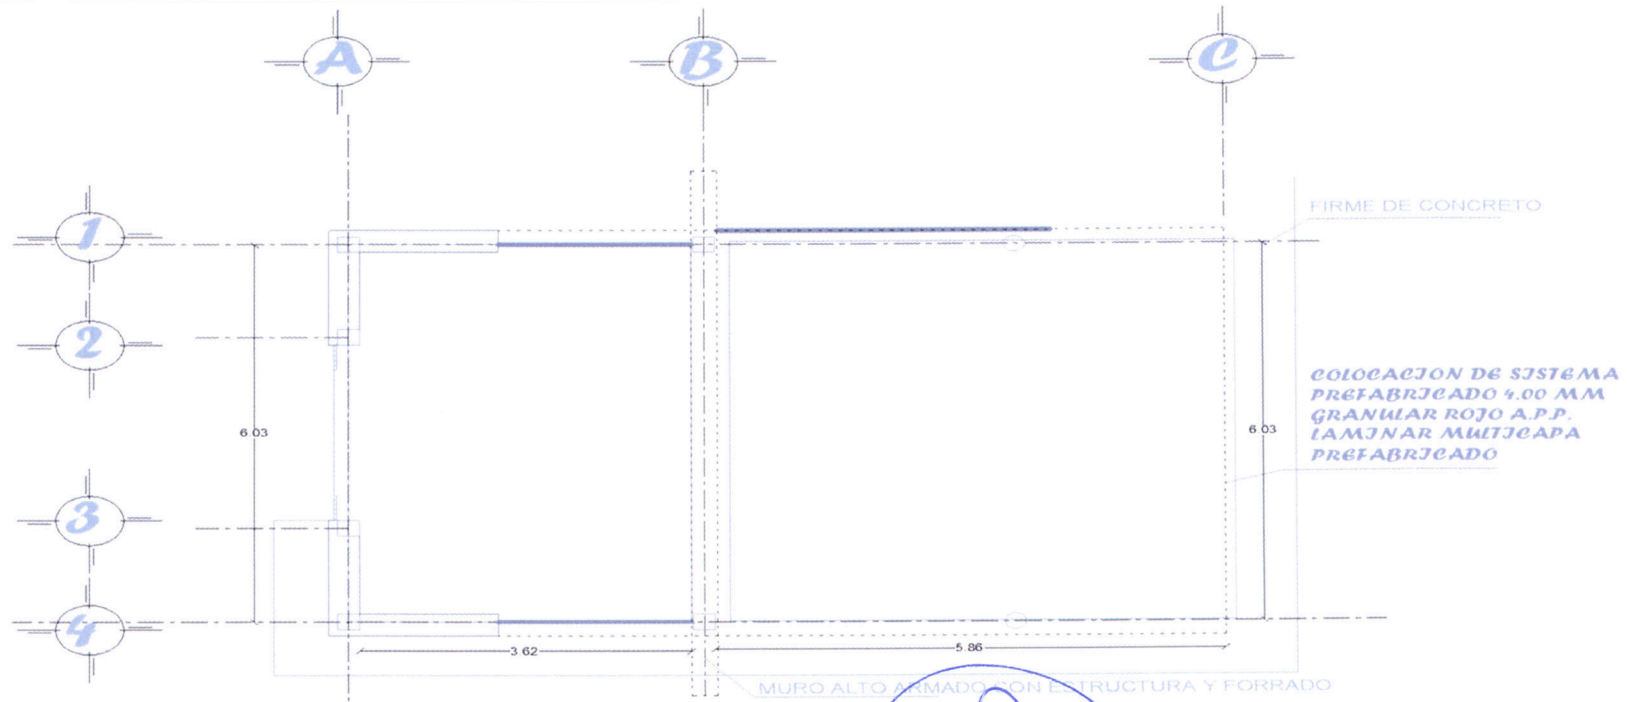

PLANO DE AZOTEA

ING. ANTONIO JORDAN
CONTRATISTA

ARQ. HILARIO REYES ROMERO
JEFE DEL DEPARTAMENTO DE INFRAESTRUCTURA Y
ESTADISTICA

LIC. SALVADOR PADILLA SANCHEZ
TITULAR DE LA UNIDAD DE PLANEACION

ARQ. GABINO HUGO RAMOS DELGADO
JEFE DE OFICINA DEL DEPARTAMENTO DE
INFRAESTRUCTURA



MANTENIMIENTO DE INMUEBLES, SUMINISTRO E INSTALACIÓN DE ESTRUCTURAS

ANTONIO JORDÁN DOMÍNGUEZ


R.F.C.JODA680407HZ6

CROQUIS DE GENERADOR


Número de contrato:	091/07/2021	Periodo de ejecución Convenio:	N/A	PERIODO DE ESTIMACION	DEL 20 DE AGOSTO DE 2021 AL 24 DE AGOSTO DE 2021
Nombre de la obra:	MANTENIMIENTO CORRECTIVO A EDIFICIOS LT-1, UD-5, SALA DE ESPERA Y CONSTRUCCION DE ESTRUCTURA METALICA Y CUBIERTA PLASTICA A BASE DE POLICARBONATO EN AREA DE SERVICIOS				
Ubicación:	KILOMETRO 9.5 CARRETERA FEDERAL TLAXCALA-PUEBLA, AVENIDA UNIVERSIDAD POLITÉCNICA NÚMERO 1, XALCALTZINCO, TEPEYANCO, TLAXCALA.			Estimación:	2 [DOS FINIQUITO]

EXTR-3.0


SUMINISTRO Y APLICACIÓN DE PINTURA VINIL-ACRILICA COMEX VINIMEX EASY CLEAN EN MURO INCLUYE: RETIRO DE PINTURA EN MAL ESTADO, CALAFATEO DE GRIETAS, DOS CAPAS DE PINTURA MÍNIMO, MATERIAL, MANO DE OBRA, HERRAMIENTA MENOR Y EQUIPO DE SEGURIDAD.

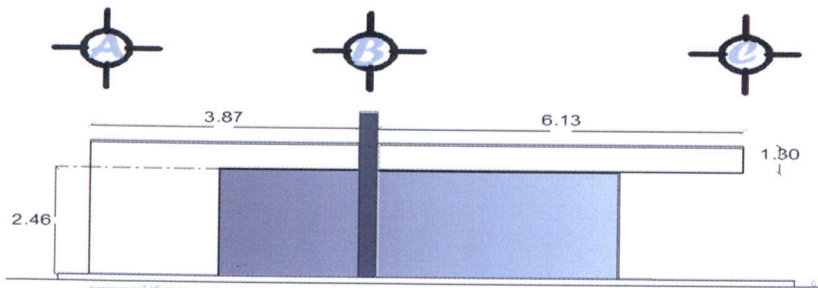


FACHADA SUR

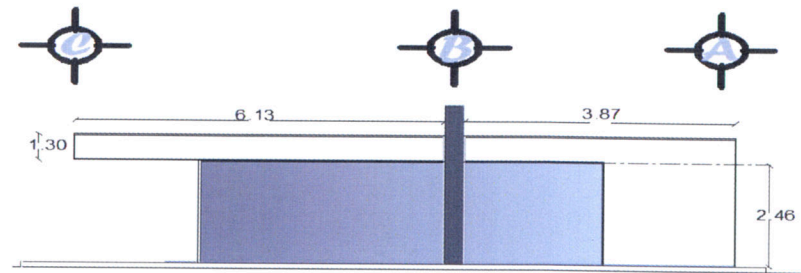

FACHADA NORTE

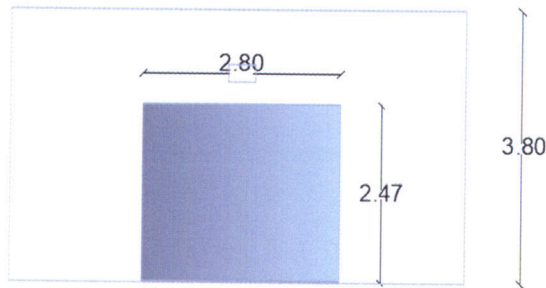

FACHADA ACCESO PRINCIPAL

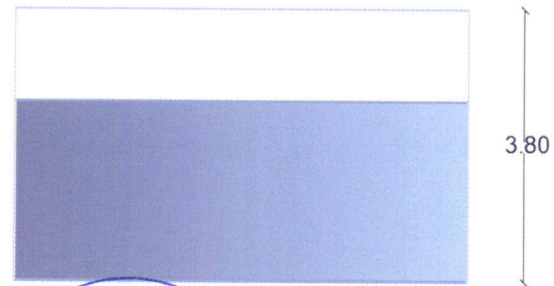

FACHADA PRINCIPAL

ING. ANTONIO JORDAN
CONTRATISTA

ARQ. HILARIO REYES ROMERO
JEFE DEL DEPARTAMENTO DE INFRAESTRUCTURA Y
ESTADISTICA

LIC. SALVADOR PADILLA SANCHEZ
TITULAR DE LA UNIDAD DE PLANEACION

ARQ. GABINO HUGO RAMOS DELGADO
JEFE DE OFICINA DEL DEPARTAMENTO DE
INFRAESTRUCTURA